


Musik- und Kongreßhalle Lübeck ● ○ ○  
Foyer EG

M 1:300 DIN A4

Messe\_Verkehrs-/Fluchtwege  
Stand: 05/2012

Flucht- und Verkehrswege sind freizuhalten.  
Änderungen nur in Abstimmung mit dem Projektleiter.

<b>Lübecker Musik- und Kongreßhallen GmbH</b> ● ○ ○
<b>Zeichnung freigegeben:</b>
Technik: _____
Kultur: _____
Kongreß: _____
Gastro: _____
genehmigt durch tech. Projektleiter: _____

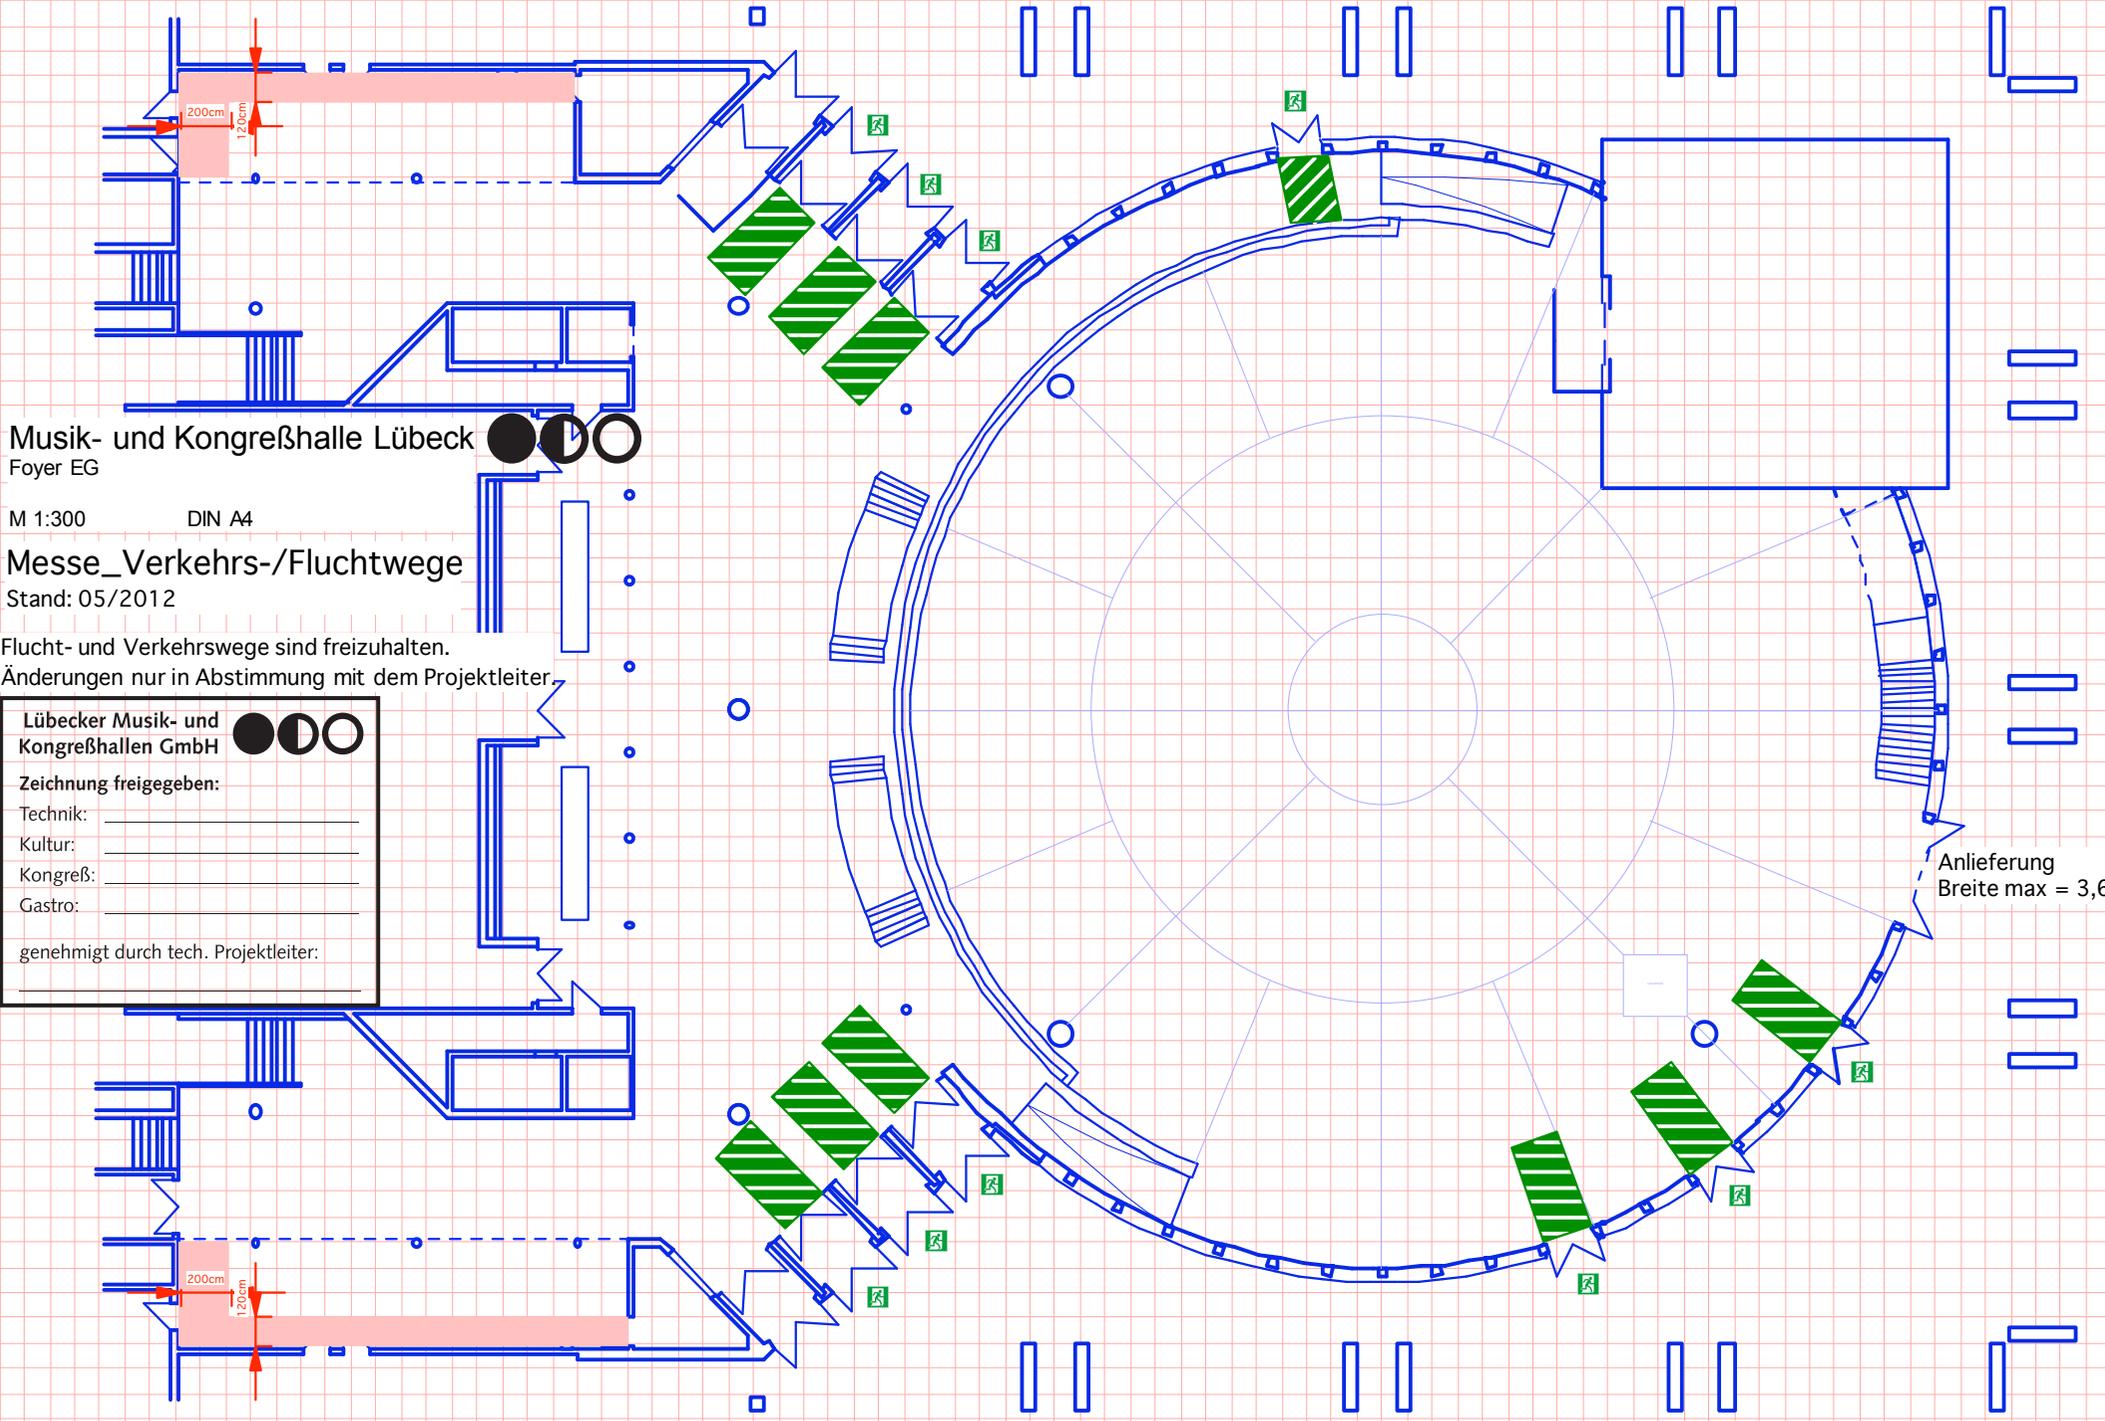

Anlieferung  
Breite max = 3,60 m