
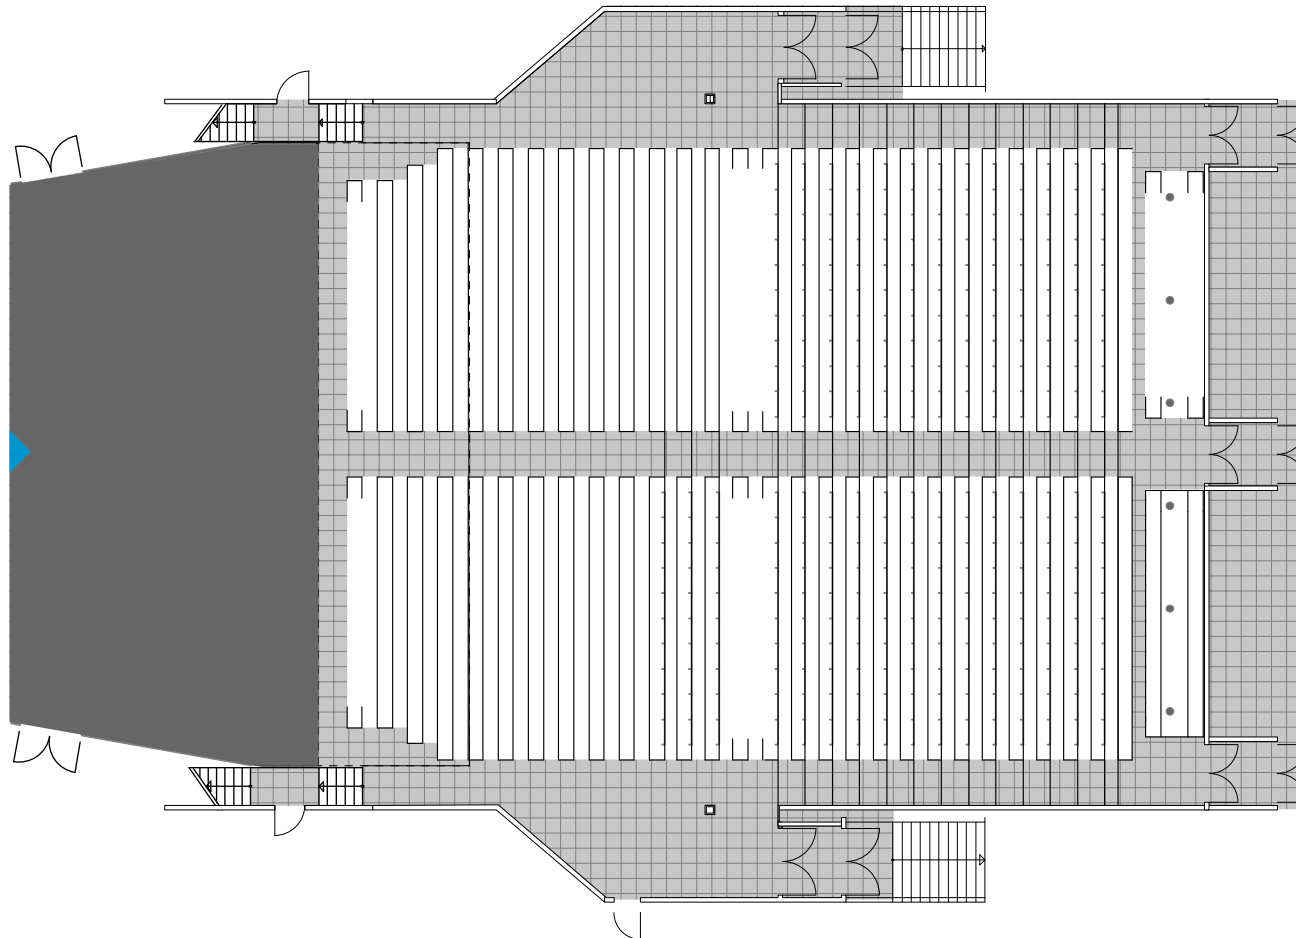


➔ **RAUM.PLAN.MUK.**

**KONZERTSAAL**

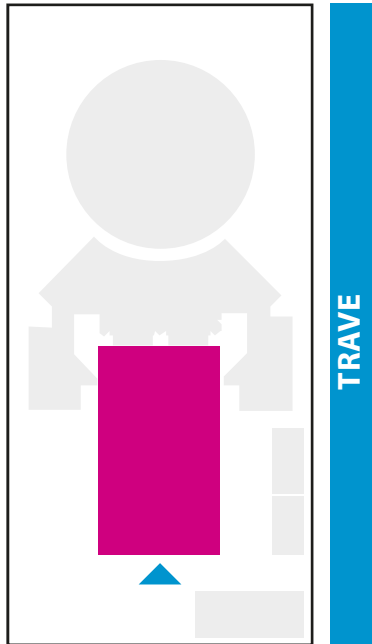

Reihenbestuhlung/  
 Parkett  
**980**

Reihenbestuhlung/  
 gesamt  
**1994**

Parlamentarisch  
**530**  
 BASIS Tischmaß 60 x 120 cm  
 andere Maße auf Anfrage

Fläche qm/Brutto:  
**1330**

Geschoss:  
**EG**

Maßstab:  
**1:250**

Konzertsaal/Parkett qm/Brutto:  
**652,7**

Bühne qm/Brutto:  
**193,7**